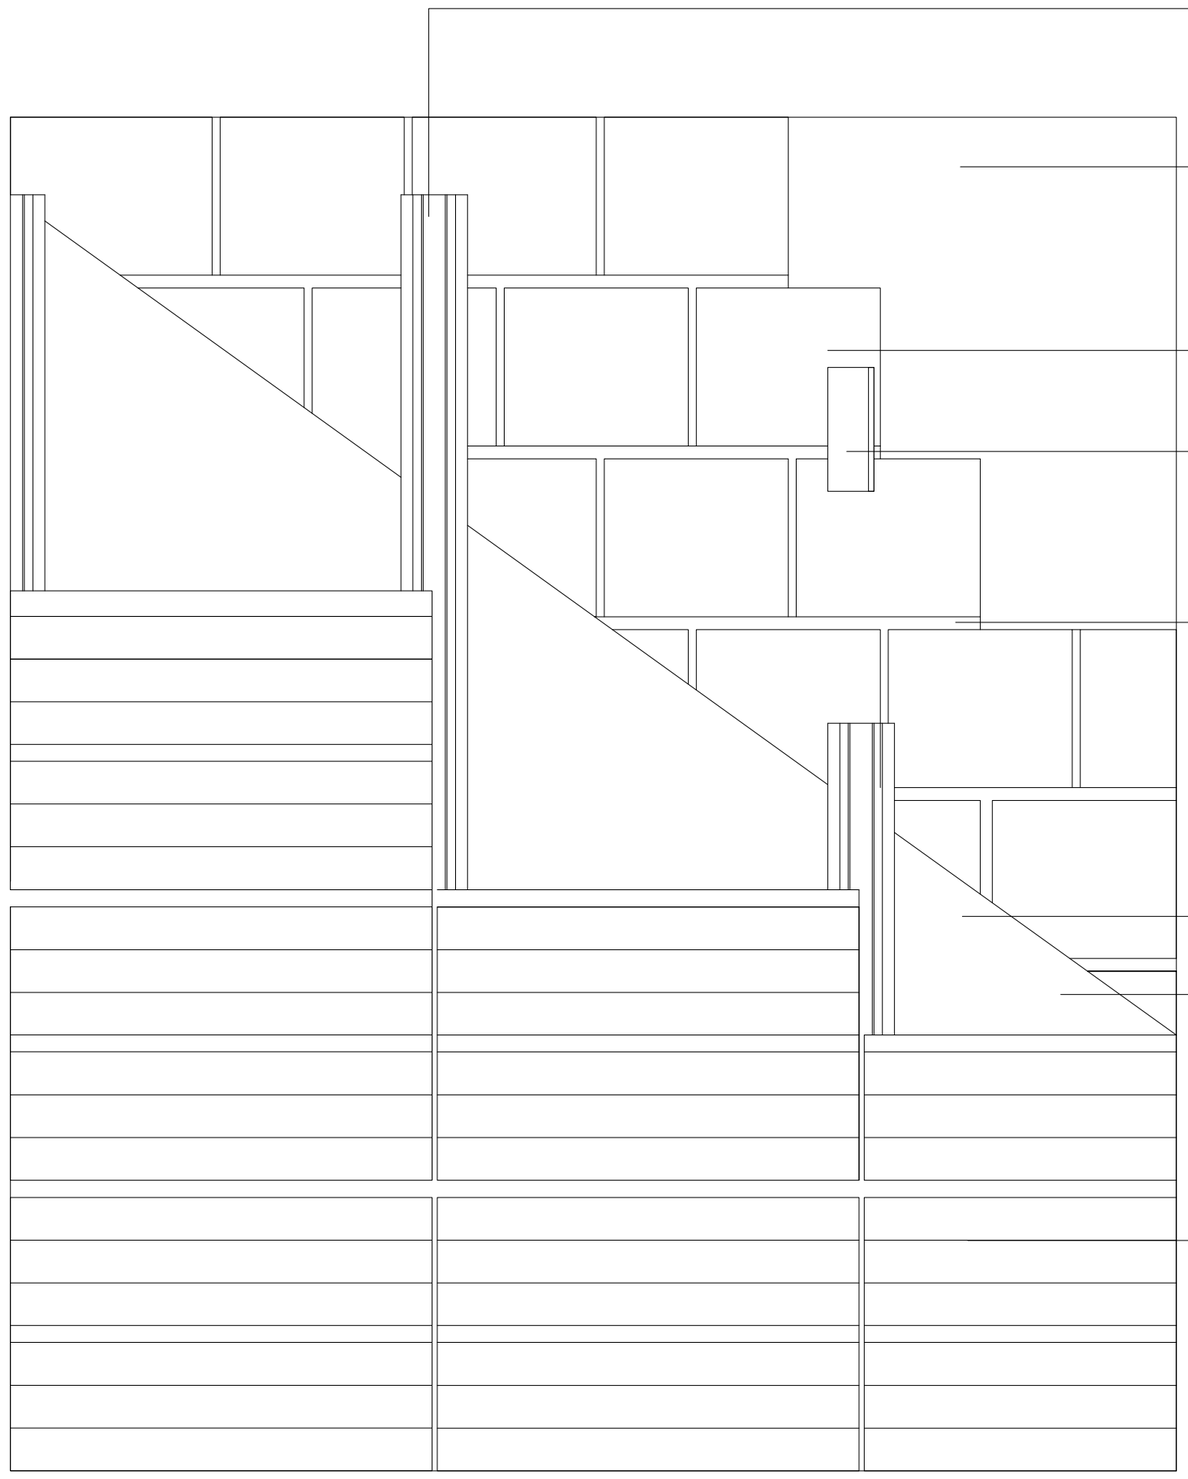

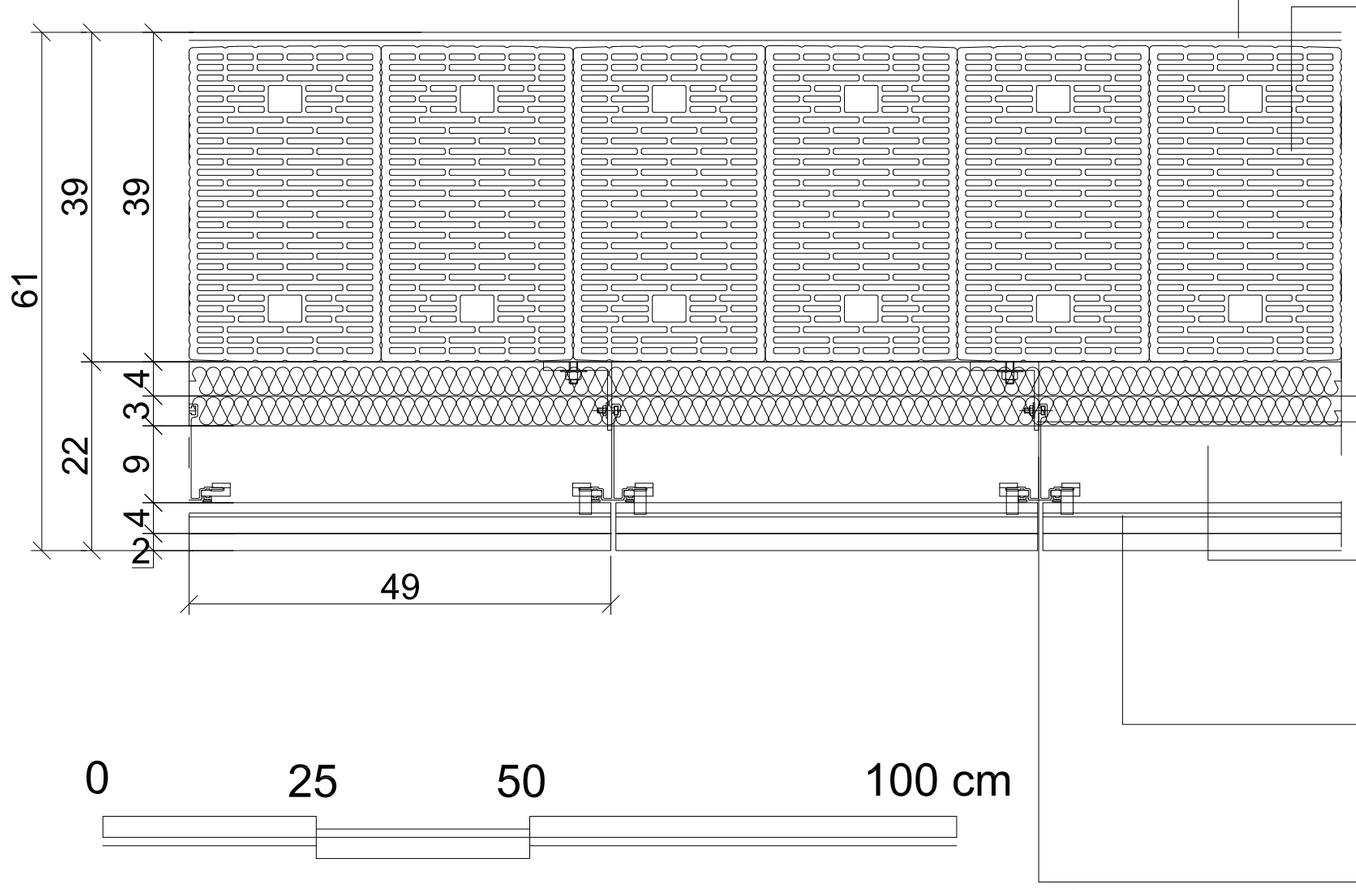

Intonaco interno
sp. 1.5 cm

Blocco in laterizio
sp. L23.0 x 37.0 x H18.5 cm

Isolante cappotto in PET
sp. 4.0 + 4.0 cm

Aggancio puntuale

Strato d'aria
sp. 9.5 cm

Facciata esterna cotto
sp. variabile 4.0 cm

Montante verticale
altezza montante regolabile da 15.5 a 21 cm